NO. DESSIN
DRAWING NO. D-107853-00-00-001

CARCHD-IMP-GENIVAR REV. 1

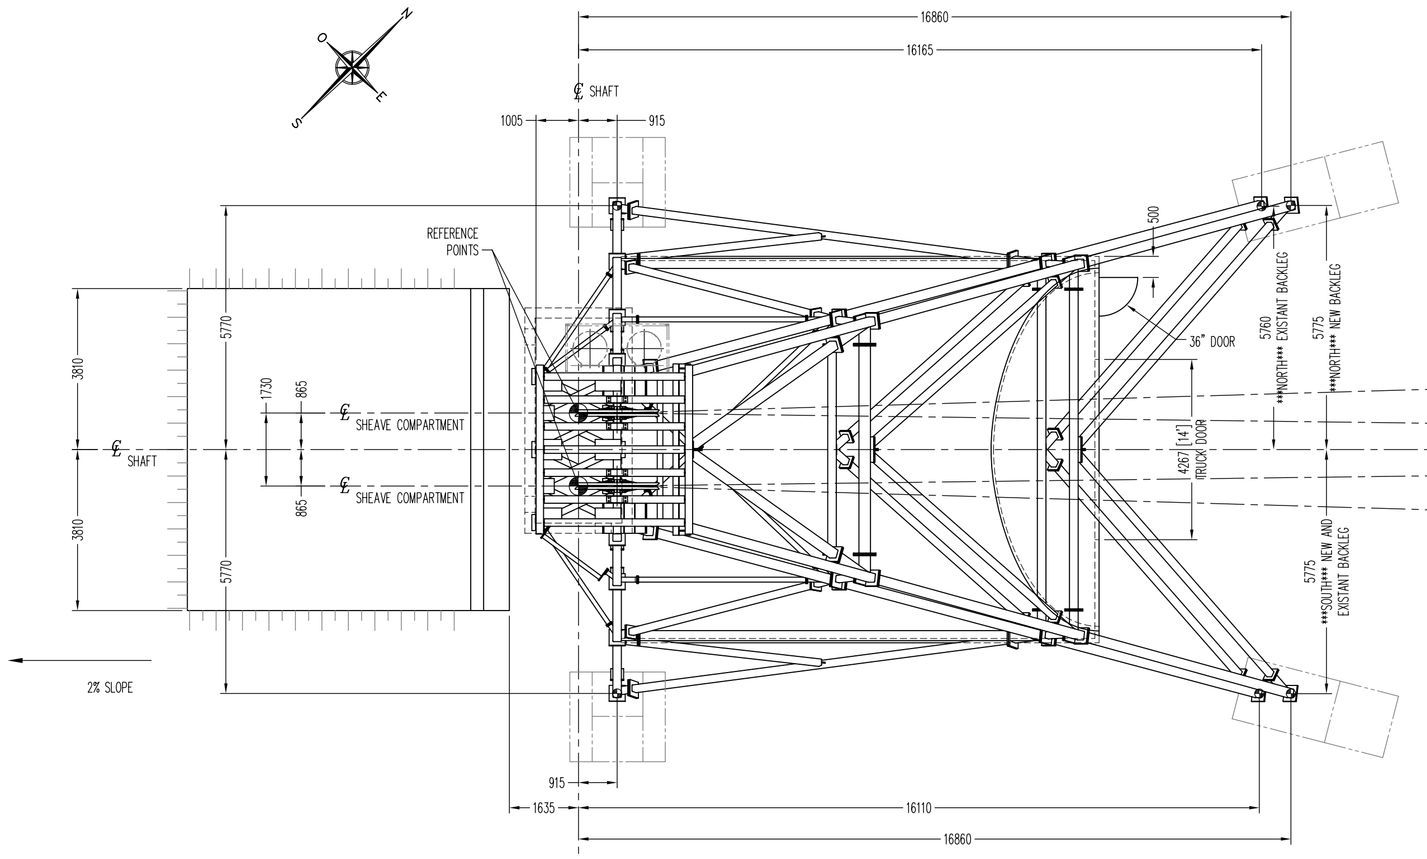

PLAN VIEW
SCALE: 1:100

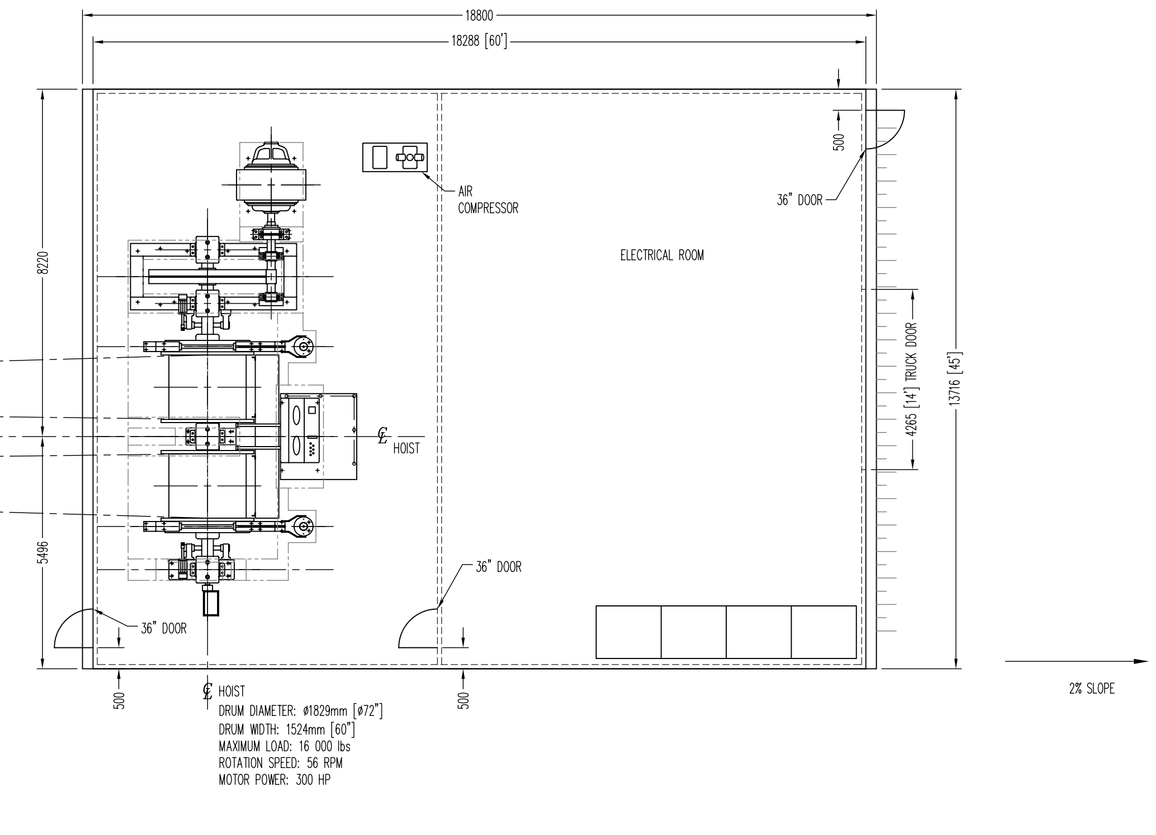

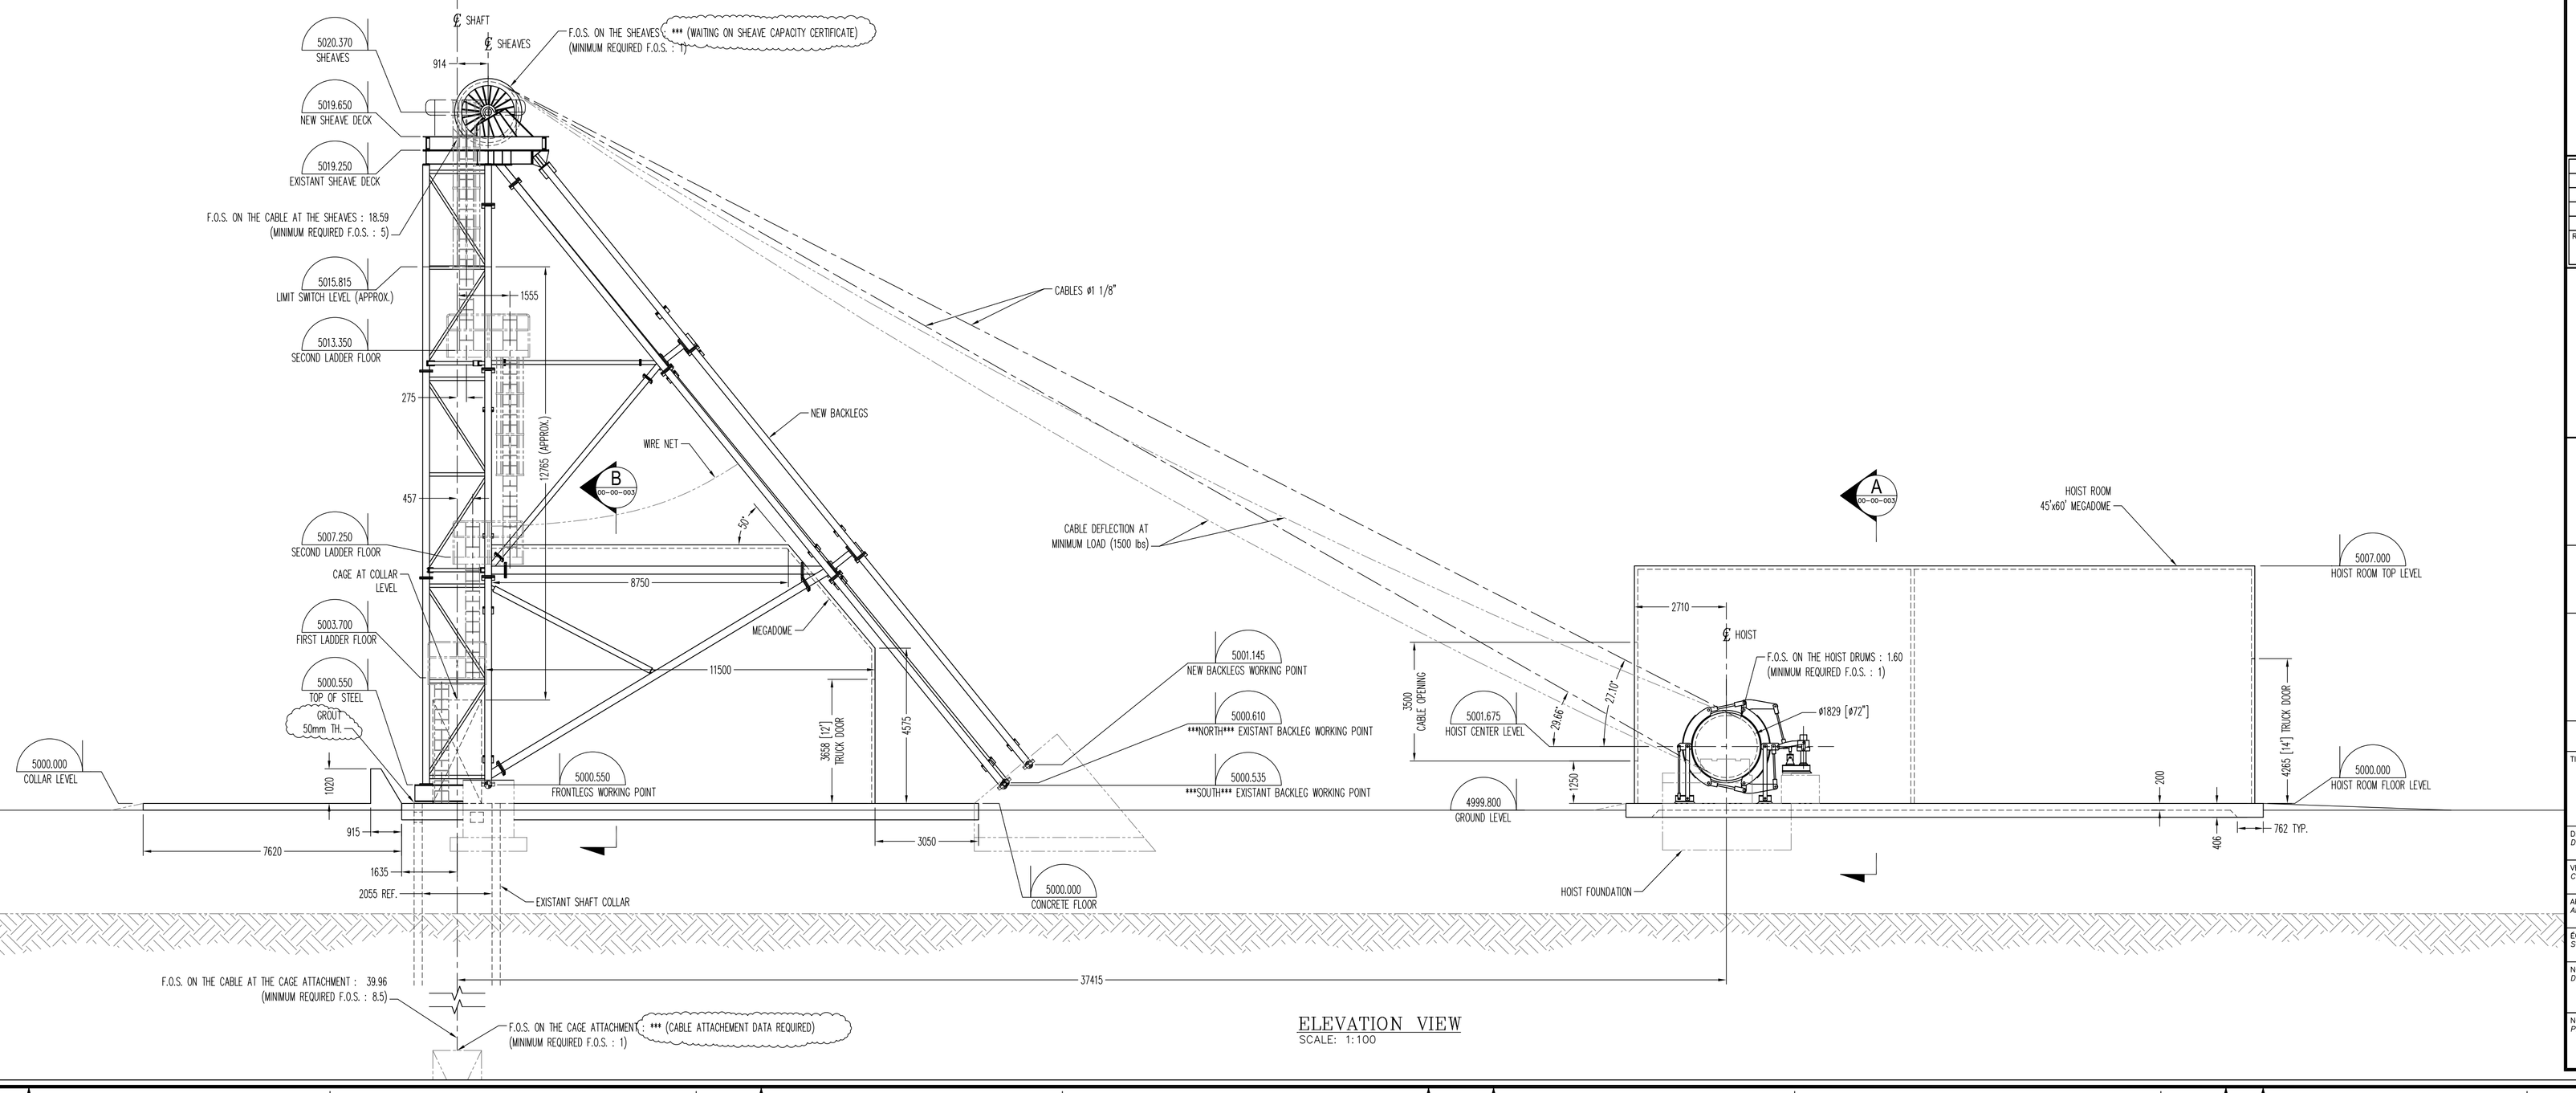

ELEVATION VIEW
SCALE: 1:100

NE PAS UTILISER POUR CONSTRUCTION
(NOT FOR CONSTRUCTION)

REV.	DATE	DESCRIPTION	PAR BY	APP.	CLIENT
C	07-26-2007	RELEASED FOR COMMENTARIES	M.R.	D.T.	
B	07-11-2007	RELEASED FOR COMMENTARIES	M.R.	D.T.	
A	07-02-2007	RELEASED FOR COMMENTARIES	M.R.	D.T.	

REVISIONS

GENIVAR
Val-d'Or Tél.: (819)825-4747/Fax: (819)824-1514
Rouyn-Noranda Tél.: (819)797-3232/Fax: (819)762-4640
Amos Tél.: (819)732-0457/Fax: (819)732-0458
Site Web: www.genivar.ca

L'INFORMATION CI-CONTENUE EST LA PROPRIÉTÉ DE GENIVAR INC. ET DOIT ÊTRE RETOURNÉE SUR DEMANDE, SANS AUTORISATION ÉCRITE PRÉALABLE, TOUTE TRANSMISSION DE COPIES À AUTRUI ET TOUTE UTILISATION AUTRE QUE CELLE POUR LAQUELLE L'INFORMATION EST PRÉTENDUE SONT INTERDITES. © GENIVAR INC. 2005

THE INFORMATION HERE ON IS THE PROPERTY OF GENIVAR INC. AND MUST BE RETURNED UPON REQUEST, WITHOUT WRITTEN PERMISSION, ANY COPYING TRANSMITTAL TO OTHERS AND ANY USE EXCEPT THAT FOR WHICH IT IS LOANED ARE PROHIBITED. © GENIVAR INC. 2005

SCORPIO MINING CORPORATION

SCORPIO MINING CORPORATION

TITRE / TITLE
CARIBOU MINE
GENERAL ARRANGEMENT
PLAN AND ELEVATION VIEWS

DESSINÉ PAR / DRAWN BY	MATHIEU ROSA, ing. jr.	
VÉRIFIÉ PAR / CHECKED BY	DOMINICK TURGEON, Ing.	
APPROUVÉ PAR / APPROVED BY	DOMINICK TURGEON, Ing.	
ÉCHELLE / SCALE	AS SPECIFIED	DATE: JUNE 14th, 2007
NO. DESSIN / DRAWING NO.	D-107853-00-00-001	
NO. PROJET / PROJECT NO.	AV107853	REVISION: C; FEUILLE / SHT.: 1 / 1

IMPRIMÉ LE/PRINTED ON: 26/07/2007 7:11:28 PM - PAR/BY: MATHIEU ROSA

FICHIER/FILE: \\SERV002\PROJET\AV107853\DESSINS\MECANIQUE\DESSINS EMIS\D-107853-00-00-001_C

FILE NO. D-107853-00-00-001_C